

UCHWAŁA NR
RADY GMINY GNOJNIK
Z DNIA 13 SIERPNIA 2024 R.

w sprawie: zmiany uchwały nr III/24/2018 z dnia 21 grudnia 2018 r. w sprawie przystąpienia do sporządzenia zmiany Miejscowego Planu Zagospodarowania Przestrzennego Gminy Gnojnik

Na podstawie art. 18 ust. 2 pkt 5 ustawy z dnia 8 marca 1990 r. o samorządzie gminnym (Dz. U. z 2024 r., poz. 609 ze zm.) oraz art. 3 ust. 1, art. 14 ust. 1, ust. 2, ust. 4, ust. 5 i art. 27 ustawy z dnia 27 marca 2003 roku o planowaniu i zagospodarowaniu przestrzennym (Dz. U. z 2024 r., poz. 1130), Rada Gminy Gnojnik uchwala, co następuje:

§ 1. W uchwale nr III/24/2018 r z dnia 21 grudnia 2018 r. w sprawie przystąpienia do sporządzenia zmiany Miejscowego Planu Zagospodarowania Przestrzennego Gminy Gnojnik wprowadza się następujące zmiany:

1) w § 1 po pkt 22 dodaje się pkt 23-24 w brzmieniu:

- 23) obszaru P3 - położonego w miejscowości Lewniowa;
- 24) obszaru P4 - położonego w miejscowości Gnojnik;

2) zmienia się załącznik nr 1 w skali 1:50 000 przedstawiający granice obszarów (terenów) objętych projektowaną zmianą planu, nadając mu brzmienie jak w załączniku do niniejszej uchwały;

3) wprowadza się załączniki nr 23-24 poprzez dodanie w § 2 po pkt 20, pkt 21-22 w brzmieniu:

- 21) nr 21 w skali 1:2000 przedstawiający granice obszaru P3, o którym mowa w § 1 pkt 23
- 22) nr 22 w skali 1:2000 przedstawiający granice obszaru P4, o którym mowa w § 1 pkt 24

- wyłączony z opracowania zmiany planu.

§ 2. Wykonanie uchwały powierza się Wójtowi Gminy Gnojnik.

§ 3. Uchwała wchodzi w życie z dniem podjęcia i podlega ogłoszeniu w Biuletynie Informacji Publicznej i zamieszczeniu na tablicy informacyjnej (ogłoszeń) Urzędu Gminy Gnojnik.

INSPEKTOR
ds. planowania przestrzennego

06.08.2024
(data, pieczęć, podpis inspektora)

Sprawdzono pod względem prawnym: Przewodniczący Rady Gminy
mgr inż. Paweł Prus

(data, pieczęć, podpis radcy prawnego)

Zatwierdził:
Wójt

(data, pieczęć, podpis Wójty)

Przekazano na stanowisko
ds. administracyjno-biurowych:

27.08.2024
(data, pieczęć, podpis referenta)

Referent
ds. obsługi Rady Gminy

(data, pieczęć, podpis referenta)

Patrycja Jaroszek
ds. administracyjno-biurowych

LEGENDA:




GRANICE OPRACOWANIA - GMINA GNOJNIK
W GRANICACH ADMINISTRACYJNYCH

Z WYŁĄCZENIEM OBSZARÓW A, B, C, D, E, F, G, H, I, J,
K, L, M, N, O, P, R, S, T, U, W, Z, P1, P3, P4



OBSZARY A, B, C, D, E, F, G, H, I, J, K, L, M, N, O, P, R, S,
T, U, W, Z, P1, P3, P4 - WYŁĄCZONE Z OPRACOWANIA

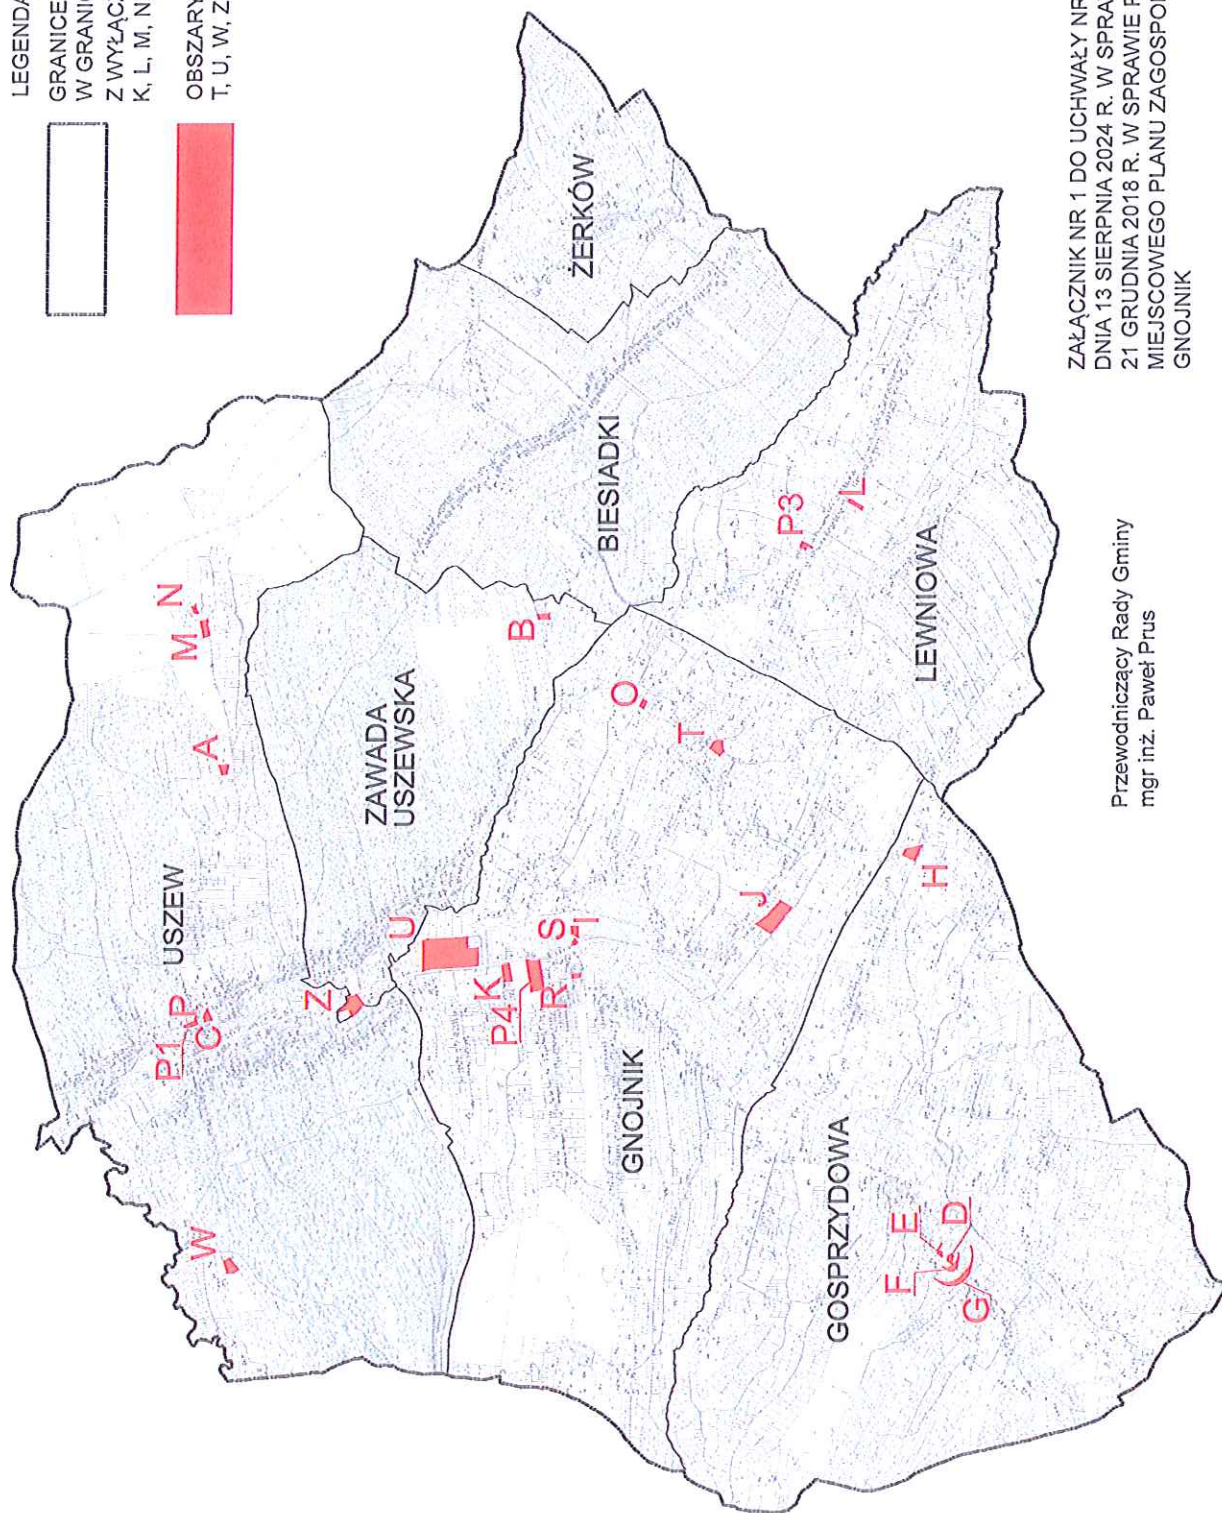


ZAŁĄCZNIK NR 1 DO UCHWAŁY NRRADY GMINY GNOJNIK Z
DNIA 13 SIERPNIA 2024 R. W SPRAWIE ZMIANY UCHWAŁY NR III/24/2018 Z DNIA
21 GRUDNIA 2018 R. W SPRAWIE PRZYSTĄPIENIA DO SPORZĄDZENIA ZMIANY
MIEJSCOWEGO PLANU ZAGOSPODAROWANIA PRZESTRZENNEGO GMINY
GNOJNIK

Przewodniczący Rady Gminy
mgr inż. Paweł Prus

0 200 400 600 800 1000m

SKALA 1:50 000

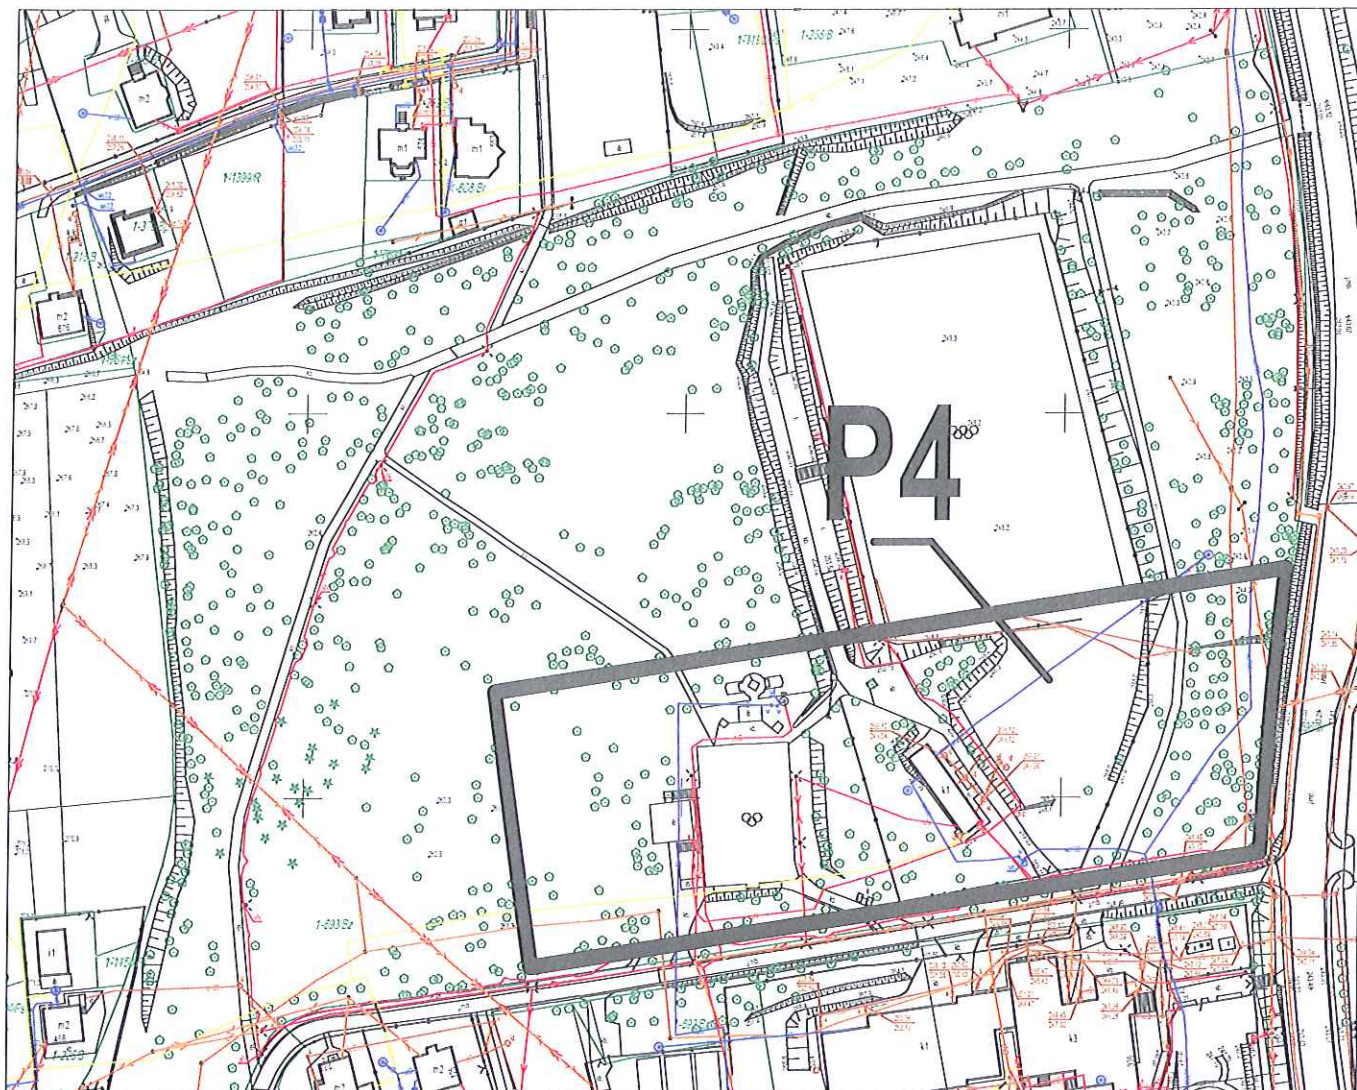

0 25 50 75 100 m
Skala 1:2000

Przewodniczący Rady Gminy
mgr inż. Paweł Prus



GRANICA OBSZARU P4

ZAŁĄCZNIK NR 22 DO UCHWAŁY NRRADY GMINY GNOJNIK Z DNIA 13 SIERPNIA
2024 R. W SPRAWIE ZMIANY UCHWAŁY NR III/24/2018 Z DNIA 21 GRUDNIA 2018 R. W SPRAWIE
PRZYSTĄPIENIA DO SPORZĄDZENIA ZMIANY MIEJSCOWEGO PLANU ZAGOSPODAROWANIA
PRZESTRZENNEGO GMINY GNOJNIK

Klaudia Toboła

Od: ugg@skiba-kancelaria.pl
Wysłano: wtorek, 6 sierpnia 2024 14:49
Do: Klaudia Toboła
DW: skibamarek@vp.pl; Paweł Lambert
Temat: Re: Uchwały dotyczące zmiany planu zagospodarowania - do akceptacji
Załączniki: 1-UCHWAŁA.zmieniająca - obszar P3 i P4, 6.08.2024.doc

W dniu 2024-08-06 14:33, Klaudia Toboła napisał(a):

> W nawiązaniu do rozmowy telefonicznej przesyłam uchwałę dla zmiany P1.

>

> Z poważaniem

> Klaudia Toboła

> Referent ds. gospodarki komunalnej

> Urząd Gminy Gnojnik

> tel.: 14 68 69 600 wew. 19

> mail: ktobola@gnojnik.pl

>

>

> -----Original Message-----

> From: ugg@skiba-kancelaria.pl [mailto:ugg@skiba-kancelaria.pl]

> Sent: Tuesday, August 6, 2024 1:37 PM

> To: Klaudia Toboła <ktobola@gnojnik.pl>

> Subject: Fwd: Uchwały dotyczące zmiany planu zagospodarowania - do

> akceptacji

>

> Sz. P.

>

> W nawiązaniu do rozmowy tel., przesyłam uchwały dot. obszaru 3 i 4-

> zmiany w trybie śledzenia.

> Odnośnie do uchwały zmieniającej, proszę o dosłanie uchwały która

> podlega zmianie, tj. uchwała nr III/24/2018 z dnia 21 grudnia 2018 r.

> w sprawie przystąpienia do sporządzenia zmiany Miejscowego Planu

> Zagospodarowania Przestrzennego Gminy Gnojnik. Jedyna dostępna uchwała

> to ta przesłana w załączeniu

>

>

>

> Z poważaniem,

> b.augustyńska

>

> ----- Wiadomość oryginalna -----

> Temat: Uchwały dotyczące zmiany planu zagospodarowania - do akceptacji

> Data: 2024-08-05 19:55

> Od: Paweł Lambert <plambert@gnojnik.pl>

> Do: <ugg@skiba-kancelaria.pl>

>

> Dzień dobry

>

> Przesyłam w załączeniu uchwały dotyczące zmiany planu zagospodarowania

> proszę o akceptację lub wskazanie poprawek.

>

> Z poważaniem,